










# VILLE DE MASNY

Section AD

Projet de lotissement  
par la SARL STEMPNIAK

Rue de la FABRIQUE
 
## PLAN DE COMPOSITION

-  Périmitre loi
-  Sens de circulation
-  Accès de loi par la façade signalée (position approximative)
-  P, prospect par rapport aux limites séparatives (P=24) ; cette marge d'éloignement ne pouvant être inférieure à 3 m.
-  Construction autorisée mais non obligatoire en limite séparative.
-  Parkings
-  Trottoirs
-  Espaces verts
-  Accès de loi (position approximative)

Zone constructible de la construction principale  
Tout ou partie de la façade avant devra se situer à 5,00 m de recul.


Sens du décalage de la façade principale de l'habitation principale.

Dressé en Juillet 2017  
par M. JACQY MEGRET  
Géomètre-Expert  
1, Rue de la République  
B.P. 21 - 62301 LENS CEDEX  
Tél. : 03.21.128.42.31  
Fax : 03.21.128.76.15  
www.jacqy-megret.com

DATE : \_\_\_\_\_  
NATURE DE LA MODIFICATION : \_\_\_\_\_

Echelle : 1 / 500

Dossier n° 170453A

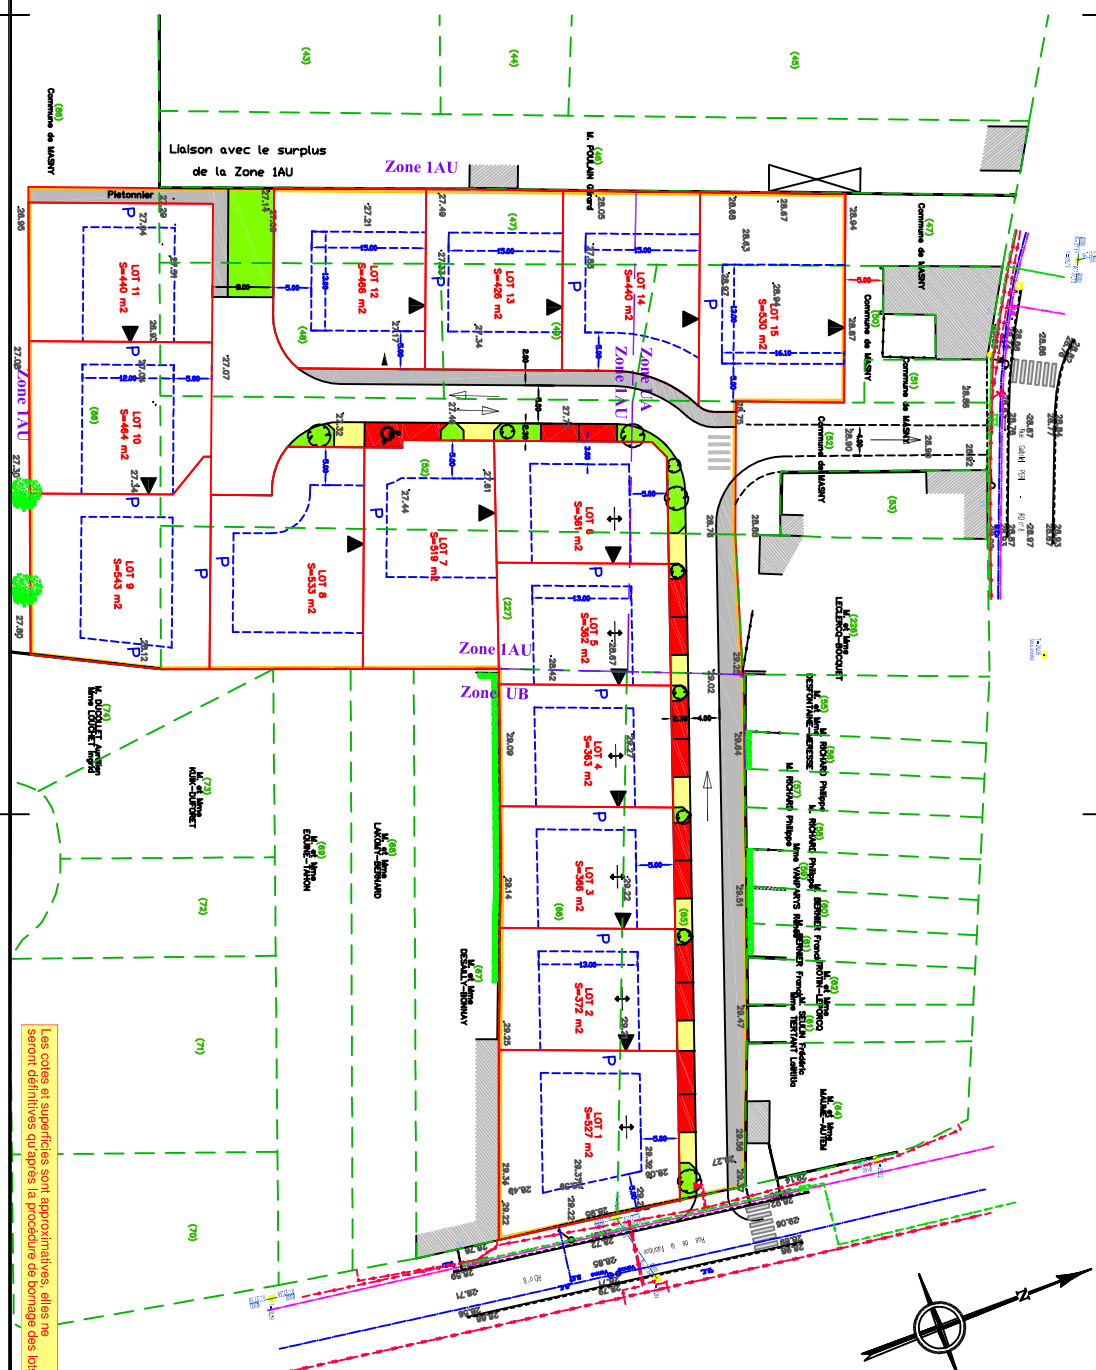

Les cotes et superficies sont approximatives, elles ne seront définitives qu'après la procédure de bornage des lots.